

# Öffentliche Bekanntmachung

## Widmung von Straßen für den öffentlichen Verkehr in der Stadt Wülfrath

Hiermit wird die nachfolgend aufgeführte Straße gemäß §§ 2, 3 Abs 1 Nr 3 sowie Abs 4 Nr 2 sowie §§ 6, 47 und 56 Abs 2 Nr 3 des Straßen- und Wegegesetzes des Landes Nordrhein-Westfalen NW (StrWG NW) vom 23.09.1995 (GV.NW.1995 S. 1028) in der derzeit geltenden Fassung mit sofortiger Wirkung dem öffentlichen Verkehr als Gemeindestraße - Anliegerstraße- ohne Beschränkung des Gemeingebrauchs gewidmet:

### „Zur alten Schule“

derzeitige Katasterbezeichnung –Gemarkung Flandersbach, Flur 5, Flurstück 575.  
Die gewidmete Straße ist im beigefügten Plan schraffiert dargestellt.

Weitere Unterlagen können während der Öffnungszeiten des Rathauses im Kaufmännischen Gebäude - und Liegenschaftsmanagement Zimmer 1.1.21 eingesehen werden

### Rechtsbehelfsbelehrung


Gegen diese Allgemeinverfügung können Sie vor dem Verwaltungsgericht Düsseldorf, Bastionstr. 39, 40213 Düsseldorf innerhalb eines Monats nach Bekanntgabe des Verwaltungsaktes schriftlich oder zur Niederschrift des Urkundsbeamten der Geschäftsstelle des Verwaltungsgerichts Klage erheben. Die Klage muss den Kläger, den Beklagten und den Gegenstand des Klagebegehrens bezeichnen. Sie soll einen bestimmten Antrag enthalten. Die zur Begründung dienenden Tatsachen und Beweismittel sollen angegeben, die angefochtene Verfügung soll in Urschrift oder in Abschrift beigefügt werden."

Hinweis der Verwaltung: Durch die Bürokratieabbaugesetze I und II ist das einer Klage bisher vorgeschaltete Widerspruchsverfahren abgeschafft worden. Zur Vermeidung unnötiger Kosten biete ich Ihnen an, sich vor Erhebung einer Klage zunächst mit dem Kaufmännischen Gebäude- und Liegenschaftsmanagement der Stadt Wülfrath in Verbindung zu setzen. In vielen Fällen können so etwaige Unstimmigkeiten bereits im Vorfeld einer Klage behoben werden. Bitte beachten Sie aber, dass die Klagefrist von einem Monat durch einen solchen außergerichtlichen Einigungsversuch nicht verlängert wird.

Wülfrath, den 11.04.2019

  
Dr. Claudia Panke  
(Bürgermeisterin)

Aushang vom:  
bis:

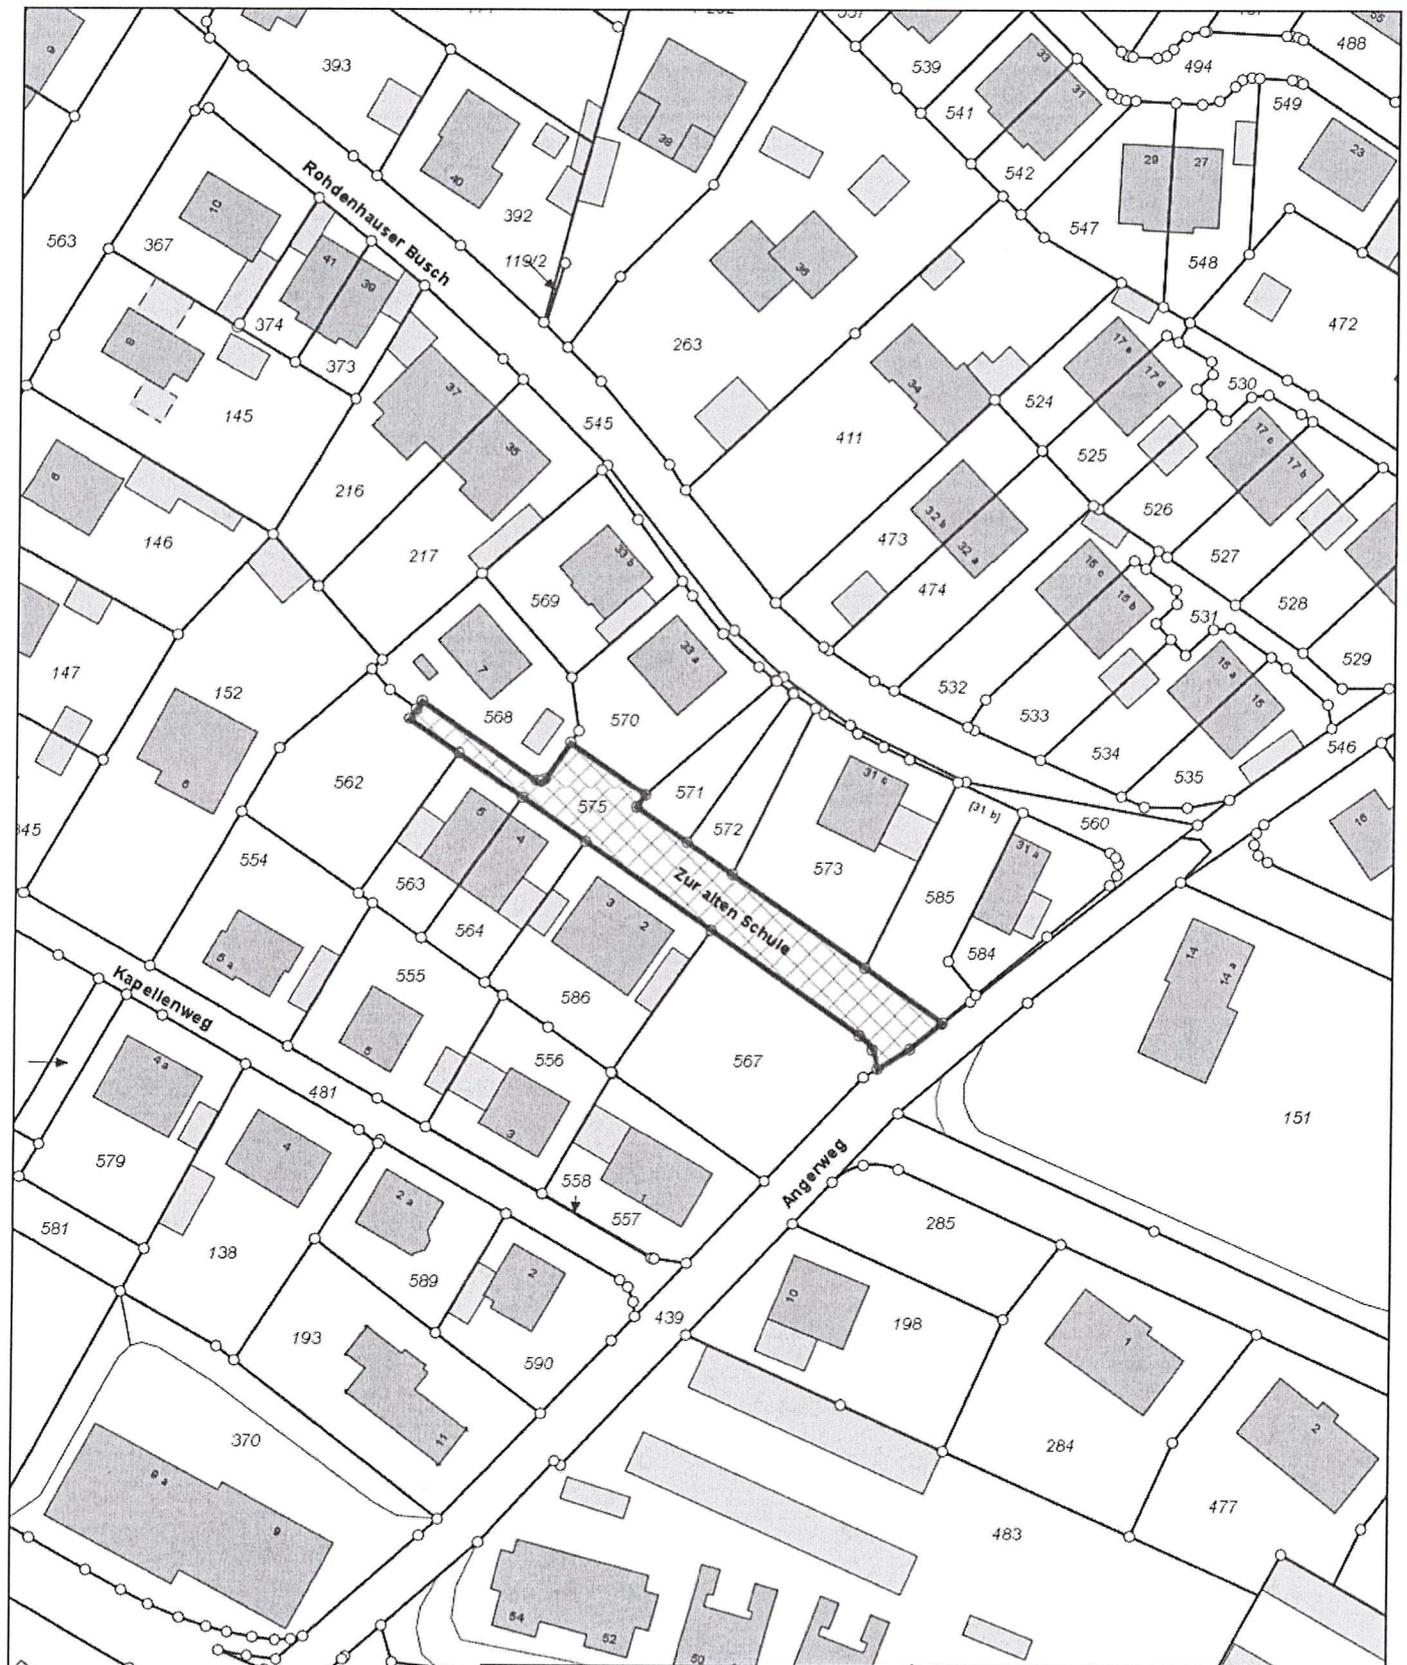

### Stadt Wülfrath

Am Rathaus 1, 42489 Wülfrath / Tel. (02058) 18-0



Gemarkung:

Flur:

Flurstück:

Bearbeiter:

Datum: 08.04.2019

Maßstab: 1 : 1000

Stadt Wülfrath

Vervielfältigungen dürfen nur für den eigenen Bedarf erstellt und nicht an Dritte abgegeben werden.  
Geobasisdaten © Kreis Mettmann © Stadt Wülfrath

